



# ΕΦΗΜΕΡΙΣ ΤΗΣ ΚΥΒΕΡΝΗΣΕΩΣ
## ΤΗΣ ΕΛΛΗΝΙΚΗΣ ΔΗΜΟΚΡΑΤΙΑΣ

| ΑΘΗΝΑ 30 ΙΟΥΝΙΟΥ 1989 | ΤΕΥΧΟΣ ΤΕΤΑΡΤΟ | ΑΡΙΘΜΟΣ ΦΥΛΛΟΥ 455 |
|---|---|---|


## ΠΕΡΙΕΧΟΜΕΝΑ

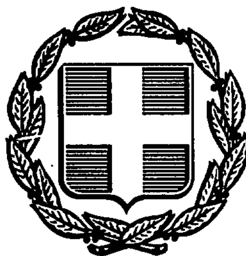

## ΑΠΑΛΛΟΤΡΙΩΣΕΙΣ
### ΑΠΟΦΑΣΕΙΣ

Αριθ. 1 (1)

Καθορισμός των ορίων του αιγιαλού και δημιουργία ζώνης παραλίας στη θέση «ΠΛΥΝΤΡΙ» Νήσου ΜΥΚΟΝΟΥ Νομ. ΚΥΚΛΑΔΩΝ μπροστά από την ιδιοκτησία Στ. Κυράννα.

Ο ΝΟΜΑΡΧΗΣ ΚΥΚΛΑΔΩΝ

Έχοντας υπόψη:

1. Τις διατάξεις των άρθρων 1 μέχρι και 7 του Α.Ν. 2344/1940 «περί αιγιαλού και παραλίας», όπως τροποποιήθηκαν και συμπληρώθηκαν με τις διατάξεις:

α) Του άρθρου 13 του Ν. 1078/80 και

β) Το άρθρου 23 του Ν. 1337/83.

2. Τις διατάξεις της παρ. 9 του άρθρου 1 του κεφαλαίου Β' της 0.208/181/26.4.82 (ΦΕΚ 214/Β'/26.4.1982) κοινής απόφασης των Υπουργών Προεδρίας της Κυβέρνησης και Οικονομικών «αναμόρφωση Συλλογικών Οργάνων Γνωμοδοτικής και Αποφασιστικής αρμοδιότητας του Υπ. Οικονομικών».

3. Την από 8.2.89 έκθεση της «Επιτροπής καθορισμού των ορίων του αιγιαλού και παραλίας και θέσεων αμμοληψίας», που καθόρισε τα όρια του αιγιαλού και της παραλίας στην περιοχή «ΠΛΥΝΤΡΙ» Νήσου Μυκόνου μπροστά από την ιδιοκτησία Στ. Κυράννα και το από Οκτώβρη 1989 με κλίμακα 1:500 τοπογραφικό διάγραμμα του τοπογράφου μηχανικού Εμμανουήλ Φλουρή, που θεωρήθηκε στις 24/2/1989 από τη Δ/νση Τεχν. Υπηρεσιών της Νομαρχίας Κυκλάδων και συνοδεύει την έκθεση της προαναφερόμενης Επιτροπής.

4. Τη σύμφωνη γνώμη του Γεν. Επιτελείου Ναυτικού, που διατυπώθηκε στο Φ.544.5/187/89 έγγραφό του.

5. Τις διατάξεις του άρθρου 1 της παρ. 1 του Ν. 3200/55 (ΦΕΚ 97/Α'/1955) «περί διοικητικής αποκεντρώσεως» σε συνδυασμό με τις διατάξεις του από 28.6.1955 Β. Δ/τος «περί εξαιρέσεως από της κατά το άρθρο 1 παρ. 1 του Ν. 3200/1955 αρμοδιότητος των Νομαρχών, αντικειμένων τινων αρμοδιότητος του Υπ. Οικονομικών», το Β.Δ. 704/70 και του άρθρου 1 παρ. 5 του Π.Δ. 71/25.2.1984, σχετικά με τη μεταβίβαση αρμοδιοτήτων του Υπουργού Οικονομικών στους Νομάρχες και στις Περιφερειακές Αρχές διανομαρχιακού επιπέδου, αποφασίζουμε:

1. Επικυρώνουμε την από 8.2.1989 έκθεση της Επιτροπής καθορισμού των ορίων του αιγιαλού και παραλίας και θέσεων αμμοληψίας, καθώς και το από Οκτώβρη 1988 τοπογραφικό διάγραμμα, που τη συνοδεύει, το οποίο συντάχθηκε από τον Εμμανουήλ Ι. Φλουρή, μηχανικό, με κλίμακα 1:500, και θεωρήθηκε στις 24.2.1989 από τη Δ/νση Τεχν. Υπηρεσιών της Νομαρχίας Κυκλάδων, επί του οποίου η πιο πάνω Επιτροπή, με κόκκινη γραμμή καθόρισε τα όρια του αιγιαλού στη θέση Πλυντρί της νήσου Μυκόνου μπροστά από την ιδιοκτησία Στ. Κυράννα και με κίτρινη γραμμή τα όρια της παραλίας στην ίδια θέση.

2. Η απόφαση αυτή μαζί με την έκθεση και το διάγραμμα, που προαναφέραμε, να δημοσιευτούν στην Εφημερίδα της Κυβερνήσεως.

Ερμούπολη, 9 Ιουνίου 1989

Ο Νομάρχης
Δ. ΤΑΣΣΗΣ

---

ΕΚΘΕΣΗ ΕΠΙΤΡΟΠΗΣ ΚΑΘΟΡΙΣΜΟΥ
ΤΩΝ ΟΡΙΩΝ ΤΟΥ ΑΙΓΙΑΛΟΥ

Για τον καθορισμό για πρώτη φορά των ορίων του αιγιαλού στη θέση «ΠΛΥΝΤΡΙ» Νήσου Μυκόνου Νομού Κυκλάδων.

Στη Μύκονο σήμερα 8.2.1989 οι υπογεγραμμένοι:

1. Νάσιος Θωμάς, Οικονομικός Έφορος Μυκόνου.

2. Οργέτας Στυλιανός, Δ/ντής Τ.Υ. Ν.Κ. Λόγω υπηρεσιακού κωλύματος αναπληρώθηκε από τον Ορφανίδη Αντώνη, Πολιτικό - Μηχανικό, σαν μέλος.

3. Παλιεράκης Κων/νος, Υπ/χος (ΛΣ), Λιμενάρχης Μυκόνου, σαν μέλος.

που αποτελούμε την επιτροπή καθορισμού των ορίων του αιγιαλού σύμφωνα με το άρθρο 74 του Π.Δ. 636/77 και την εντολή του Προέδρου της, πήγαμε επιτόπου στην προαναφερόμενη περιοχή στις 8.2.89.

Λαμβάνοντας υπόψη:

1. Την από 22.12.87 αίτηση του Σταύρου Κυράννα, με την οποία ζητείται ο καθορισμός των ορίων του αιγιαλού στην πιο πάνω περιοχή.

2. Το τοπογραφικό και υψομετρικό διάγραμμα της περιοχής, που συντάχθηκε από τον Τοπογράφο Μηχανικό Εμμανουήλ Ι. Φλουρή, σε κλίμακα 1:500, τον Οκτώβριο του 1988 σε τρεις (3) πινακίδες, ελεγμένο για την ακρίβεια της αποτύπωσης από τον Αντώνη Ορφανίδη, Πολιτικό Μηχανικό της Δ.Τ.Υ. Ν. Κυκλάδων στις 8.2.1989 και που θεωρήθηκε από την Δ.Τ.Υ. Ν. Κυκλάδων στις 24.2.1989, όπως ορίζει το άρθρο 20 του Ν. 719/77.

3. Τις διατάξεις του Α.Ν. 2344/40, όπως αυτός τροποποιήθηκε καθώς και τη σχετική μ' αυτόν Δικαστηριακή και Διοικητική Νομολογία.

4. Την αντίληψη που σχηματίσαμε από την επιτόπια μετάβαση, όσον αφορά το πλάτος της βρεχόμενης ζώνης της ξηράς και τη μορφολογία του εδάφους της ζώνης αυτής, που κυρίως αποτελείται από βραχώδεις εκτάσεις και κατά δεύτερον από μια αμμώδη έκταση, και την εμπειρία μας σαν επιτροπή, αποφασίζει:

1. Καθορίζει πάνω στο πιο πάνω αναφερόμενο τοπογραφικό διάγραμμα:

α) Την οριογραμμή του αιγιαλού με κόκκινη συνεχή πολυγωνική γραμμή 1, 2, 3, 4, ... 30, 31, 32, 33.


β) Την οριογραμμή της παραλίας με κίτρινη συνεχή πολυγωνική γραμμή 1', 2', 3', 4', ... 29', 30', 31', 32'.

2. Αποφαίνεται ότι δεν υφίσταται παλαιός αιγιαλός.

ΣΤΟΙΧΕΙΑ ΟΡΙΟΓΡΑΜΜΗΣ ΑΙΓΙΑΛΟΥ

| α/α | Χ | Ψ | S |
|---|---|---|---|
| 1. | 554.50 | 468,50 | 19,44 |
| 2. | 541,00 | 482,50 | 11,59 |
| 3. | 542,50 | 494,00 | 20,24 |
| 4. | 531,50 | 511,00 | 23,50 |
| 5. | 508,00 | 511,00 | 39,08 |
| 6. | 470,50 | 500,00 | 54,16 |
| 7. | 421,00 | 478,00 | 58,38 |
| 8. | 369,50 | 450,50 | 19,50 |
| 9. | 369,50 | 431,00 | 30,13 |
| 10. | 359,70 | 402,50 | 20,53 |
| 11. | 356,00 | 382,30 | 40,74 |
| 12. | 362,00 | 342,00 | 29,52 |
| 13. | 348,00 | 316,00 | 18,85 |
| 14. | 349,50 | 297,20 | 28,36 |
| 15. | 361,50 | 271,50 | 24,27 |
| 16. | 382,00 | 258,50 | 26,22 |
| 17. | 380,80 | 232,30 | 40,07 |
| 18. | 406,86 | 201,86 | 36,92 |
| 19. | 419,60 | 167,20 | 19,85 |
| 20. | 437,20 | 158,00 | 18,38 |
| 21. | 447,10 | 142,51 | 26,79 |
| 22. | 467,80 | 125,50 | 43,68 |
| 23. | 490,20 | 88,00 | 8,00 |
| 24. | 497,30 | 91,70 | 54,04 |
| 25. | 524,50 | 45,00 | 5,83 |
| 26. | 529,50 | 48,00 | 25,00 |
| 27. | 549,50 | 33,00 | 40,69 |
| 28. | 545,50 | - 7,50 | 15,04 |
| 29. | 531,50 | -13,00 | 13,12 |
| 30. | 527,20 | - 0,50 | 49,15 |
| 31. | 481,20 | -17,00 | 44,67 |
| 32. | 471,00 | 26,50 | 22,76 |
| 33. | 450,00 | 17,70 | |

ΕΞΑΣΦΑΛΙΣΕΙΣ ΚΟΡΥΦΩΝ ΑΙΓΙΑΛΟΥ
ΑΠΟ ΤΙΣ ΚΟΡΥΦΕΣ ΤΗΣ ΟΔΕΥΣΗΣ

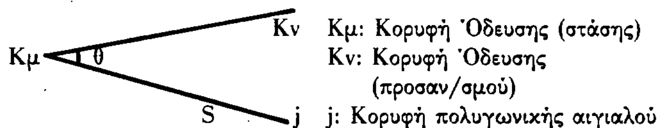



| Κμ | Κν | j | θ | S |
|---|---|---|---|---|
| $\Sigma_2$ | $\Sigma_3$ | 1 | 301,41 | 97,70 |
| $\Sigma_2$ | $\Sigma_3$ | 2 | 299,74 | 78,38 |
| $\Sigma_2$ | $\Sigma_3$ | 3 | 291,06 | 73,08 |
| $\Sigma_2$ | $\Sigma_3$ | 4 | 280,71 | 55,68 |
| $\Sigma_2$ | $\Sigma_3$ | 5 | 269,49 | 34,86 |
| $\Sigma_2$ | $\Sigma_3$ | 6 | 375,08 | 32,57 |
| $\Sigma_4$ | $\Sigma_3$ | 7 | 41,08 | 10,41 |
| $\Sigma_4$ | $\Sigma_3$ | 8 | 174,35 | 52,48 |
| $\Sigma_4$ | $\Sigma_3$ | 9 | 159,20 | 66,07 |
| $\Sigma_4$ | $\Sigma_3$ | 10 | 152,14 | 94,91 |
| $\Sigma_6$ | $\Sigma_7$ | 11 | 210,28 | 38,08 |
| $\Sigma_6$ | $\Sigma_7$ | 12 | 337,37 | 5,64 |
| $\Sigma_6$ | $\Sigma_7$ | 13 | 36,90 | 29,56 |
| $\Sigma_6$ | $\Sigma_7$ | 14 | 21,45 | 47,58 |
| $\Sigma_6$ | $\Sigma_7$ | 15 | 7,54 | 72,87 |
| $\Sigma_7$ | $\Sigma_6$ | 16 | 35,14 | 17,51 |
| $\Sigma_7$ | $\Sigma_6$ | 17 | 181,17 | 11,11 |
| $\Sigma_7$ | $\Sigma_6$ | 18 | 169,72 | 50,96 |
| $\Sigma_8$ | $\Sigma_7$ | 19 | 219,48 | 36,92 |
| $\Sigma_8$ | $\Sigma_7$ | 20 | 203,38 | 53,33 |
| $\Sigma_8$ | $\Sigma_7$ | 21 | 203,98 | 71,70 |
| $\Sigma_9$ | $\Sigma_8$ | 22 | 181,72 | 26,79 |
| $\Sigma_{10}$ | $\Sigma_9$ | 23 | 160,76 | 41,28 |
| $\Sigma_{10}$ | $\Sigma_9$ | 24 | 150,63 | 45,36 |
| $\Sigma_{13}$ | $\Sigma_{11}$ | 25 | 5,71 | 39,58 |
| $\Sigma_{13}$ | $\Sigma_{11}$ | 26 | 15,03 | 39,96 |
| $\Sigma_{13}$ | $\Sigma_{11}$ | 27 | 53,22 | 22,21 |
| $\Sigma_{13}$ | $\Sigma_{11}$ | 28 | 239,36 | 18,72 |
| $\Sigma_{13}$ | $\Sigma_{11}$ | 29 | 273,25 | 27,79 |
| $\Sigma_{13}$ | $\Sigma_{11}$ | 30 | 303,26 | 21,17 |
| $\Sigma_{12}$ | $\Sigma_{10}$ | 31 | 199,69 | 51,98 |
| $\Sigma_{12}$ | $\Sigma_{10}$ | 32 | 215,84 | 7,58 |
| $\Sigma_{12}$ | $\Sigma_{10}$ | 33 | 270,21 | 27,02 |

ΣΤΟΙΧΕΙΑ ΟΡΙΟΓΡΑΜΜΗΣ ΑΙΓΙΑΛΟΥ

| α/α | Χ | Ψ | S |
|---|---|---|---|
| 1'. | 561.50 | 475,50 | 14,28 |
| 2'. | 551,50 | 485,70 | 11,39 |
| 3'. | 553,00 | 497,00 | 28,73 |
| 4'. | 537,20 | 521,00 | 29,70 |
| 5'. | 507,50 | 521,20 | 40,63 |
| 6'. | 468,50 | 509,80 | 54,45 |
| 7'. | 418,60 | 488,00 | 66,87 |
| 8'. | 359,50 | 456,70 | 24,50 |
| 9'. | 359,00 | 432,20 | 23,97 |
| 10'. | 351,30 | 409,50 | 26,93 |
| 11'. | 345,50 | 383,20 | 39,85 |
| 12'. | 351,50 | 343,80 | 30,37 |
| 13'. | 337,20 | 317,00 | 22,07 |
| 14'. | 339,00 | 295,00 | 33,10 |
| 15'. | 353,00 | 265,00 | 21,88 |
| 16'. | 371,50 | 253,30 | 24,02 |
| 17'. | 370.30 | 229.30 | 42.55 |

| | | | |
|---|---|---|---|
| 18΄. | 398,00 | 197,00 | 39,42 |
| 19΄. | 411,60 | 160,00 | 20,70 |
| 20΄. | 430,00 | 150,50 | 17,33 |
| 21΄. | 439,50 | 136,00 | 25,92 |
| 22΄. | 459,50 | 119,50 | 52,73 |
| 23΄. | 487,00 | 74,50 | 7,63 |
| 24΄. | 493,50 | 78,50 | 55,03 |
| 25΄. | 521,30 | 31,00 | 8,49 |
| 26΄. | 528,50 | 35,50 | 12,61 |
| 27΄. | 539,00 | 28,50 | 25,04 |
| 28΄. | 536,30 | 3,60 | 9,24 |
| 29΄. | 533,80 | 12,50 | 48,04 |
| 30΄. | 488,60 | - 3,80 | 45,06 |
| 31΄. | 478,00 | 40,00 | 34,07 |
| 32΄. | 446,50 | 27,00 | |

ΕΞΑΣΦΑΛΙΣΕΙΣ ΚΟΡΥΦΩΝ ΠΟΛΥΓΩΝΙΚΗΣ ΠΑΡΑΛΙΑΣ ΑΠΟ ΤΙΣ ΚΟΡΥΦΕΣ ΤΗΣ ΟΔΕΥΣΗΣ

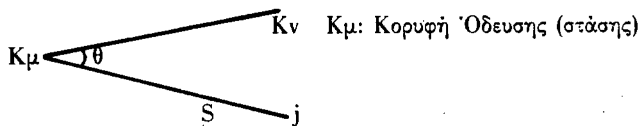

Κμ: Κορυφή Όδευσης (στάσης)

| Κμ | Κν | j | θ | S |
|---|---|---|---|---|
| $Σ_2$ | $Σ_3$ | 1΄ | 295,06 | 99,06 |
| $Σ_2$ | $Σ_3$ | 2΄ | 292,97 | 85,09 |
| $Σ_2$ | $Σ_3$ | 3΄ | 284,81 | 80,97 |
| $Σ_2$ | $Σ_3$ | 4΄ | 268,23 | 58,47 |
| $Σ_2$ | $Σ_3$ | 5΄ | 279,07 | 29,63 |
| $Σ_2$ | $Σ_3$ | 6΄ | 387,44 | 24,18 |
| $Σ_1$ | $Σ_3$ | 7΄ | 371,56 | 9,30 |
| $Σ_1$ | $Σ_3$ | 8΄ | 186,51 | 57,79 |
| $Σ_1$ | $Σ_3$ | 9΄ | 167,03 | 72,35 |
| $Σ_1$ | $Σ_3$ | 10΄ | 159,49 | 94,24 |
| $Σ_6$ | $Σ_7$ | 11΄ | 193,66 | 40,58 |
| $Σ_6$ | $Σ_7$ | 12΄ | 106,61 | 5,32 |
| $Σ_6$ | $Σ_7$ | 13΄ | 51,38 | 33,54 |
| $Σ_6$ | $Σ_7$ | 14΄ | 33,74 | 52,34 |
| $Σ_6$ | $Σ_7$ | 15΄ | 14,69 | 79,31 |
| $Σ_7$ | $Σ_6$ | 16΄ | 388,76 | 11,88 |
| $Σ_7$ | $Σ_6$ | 17΄ | 236,84 | 13,94 |
| $Σ_7$ | $Σ_6$ | 18΄ | 182,42 | 50,38 |
| $Σ_8$ | $Σ_7$ | 19΄ | 234,73 | 42,12 |
| $Σ_8$ | $Σ_7$ | 20΄ | 214,96 | 56,33 |
| $Σ_8$ | $Σ_7$ | 21΄ | 212,62 | 73,50 |
| $Σ_9$ | $Σ_8$ | 22΄ | 206,46 | 26,13 |
| $Σ_{10}$ | $Σ_9$ | 23΄ | 177,74 | 48,43 |
| $Σ_{10}$ | $Σ_9$ | 24΄ | 168,03 | 49,90 |
| $Σ_{13}$ | $Σ_{11}$ | 25΄ | 384,72 | 30,96 |
| $Σ_{13}$ | $Σ_{11}$ | 26΄ | 2,38 | 29,42 |
| $Σ_{13}$ | $Σ_{11}$ | 27΄ | 18,91 | 18,33 |
| $Σ_{13}$ | $Σ_{11}$ | 28΄ | 295,29 | 11,66 |
| $Σ_{13}$ | $Σ_{11}$ | 29΄ | 347,78 | 11,40 |
| $Σ_{12}$ | $Σ_{10}$ | 30΄ | 184,64 | 41,55 |
| $Σ_{12}$ | $Σ_{10}$ | 31΄ | 64,56 | 8,79 |
| $Σ_{12}$ | $Σ_{10}$ | 32΄ | 294,09 | 25,98 |

Εξασφαλίστηκαν όλες οι κορυφές των πολυγωνικών του αιγιαλού και της παραλίας με τις αζιμουθιακές τους συντεταγμένες, που προέκυψαν από το σύστημα των συντεταγμένων που χρησιμοποιήθηκε (ανεξάρτητο).


Τίθεται ζώνη παραλίας πλάτους 10 μέτρων, γιατί δεν εξυπηρετούνται οι σκοποί του άρθρου 7 παρ. Δ' του Α.Ν. 2344/40.


Από τη ζώνη της παραλίας δεν εξαιρούνται τα κτίσματα που υπάρχουν σ' αυτή.

Ο αιγιαλός και η παραλία καθορίζονται για πρώτη φορά.

Η ΕΠΙΤΡΟΠΗ

| | |
|---|---|
| Ο Πρόεδρος | Τα Μέλη |
| ΘΩΜΑΣ ΝΑΣΙΟΣ | ΟΡΦΑΝΙΔΗΣ ΑΝΤΩΝΗΣ |
| | ΠΑΛΙΕΡΑΚΗΣ ΚΩΝ/ΝΟΣ |

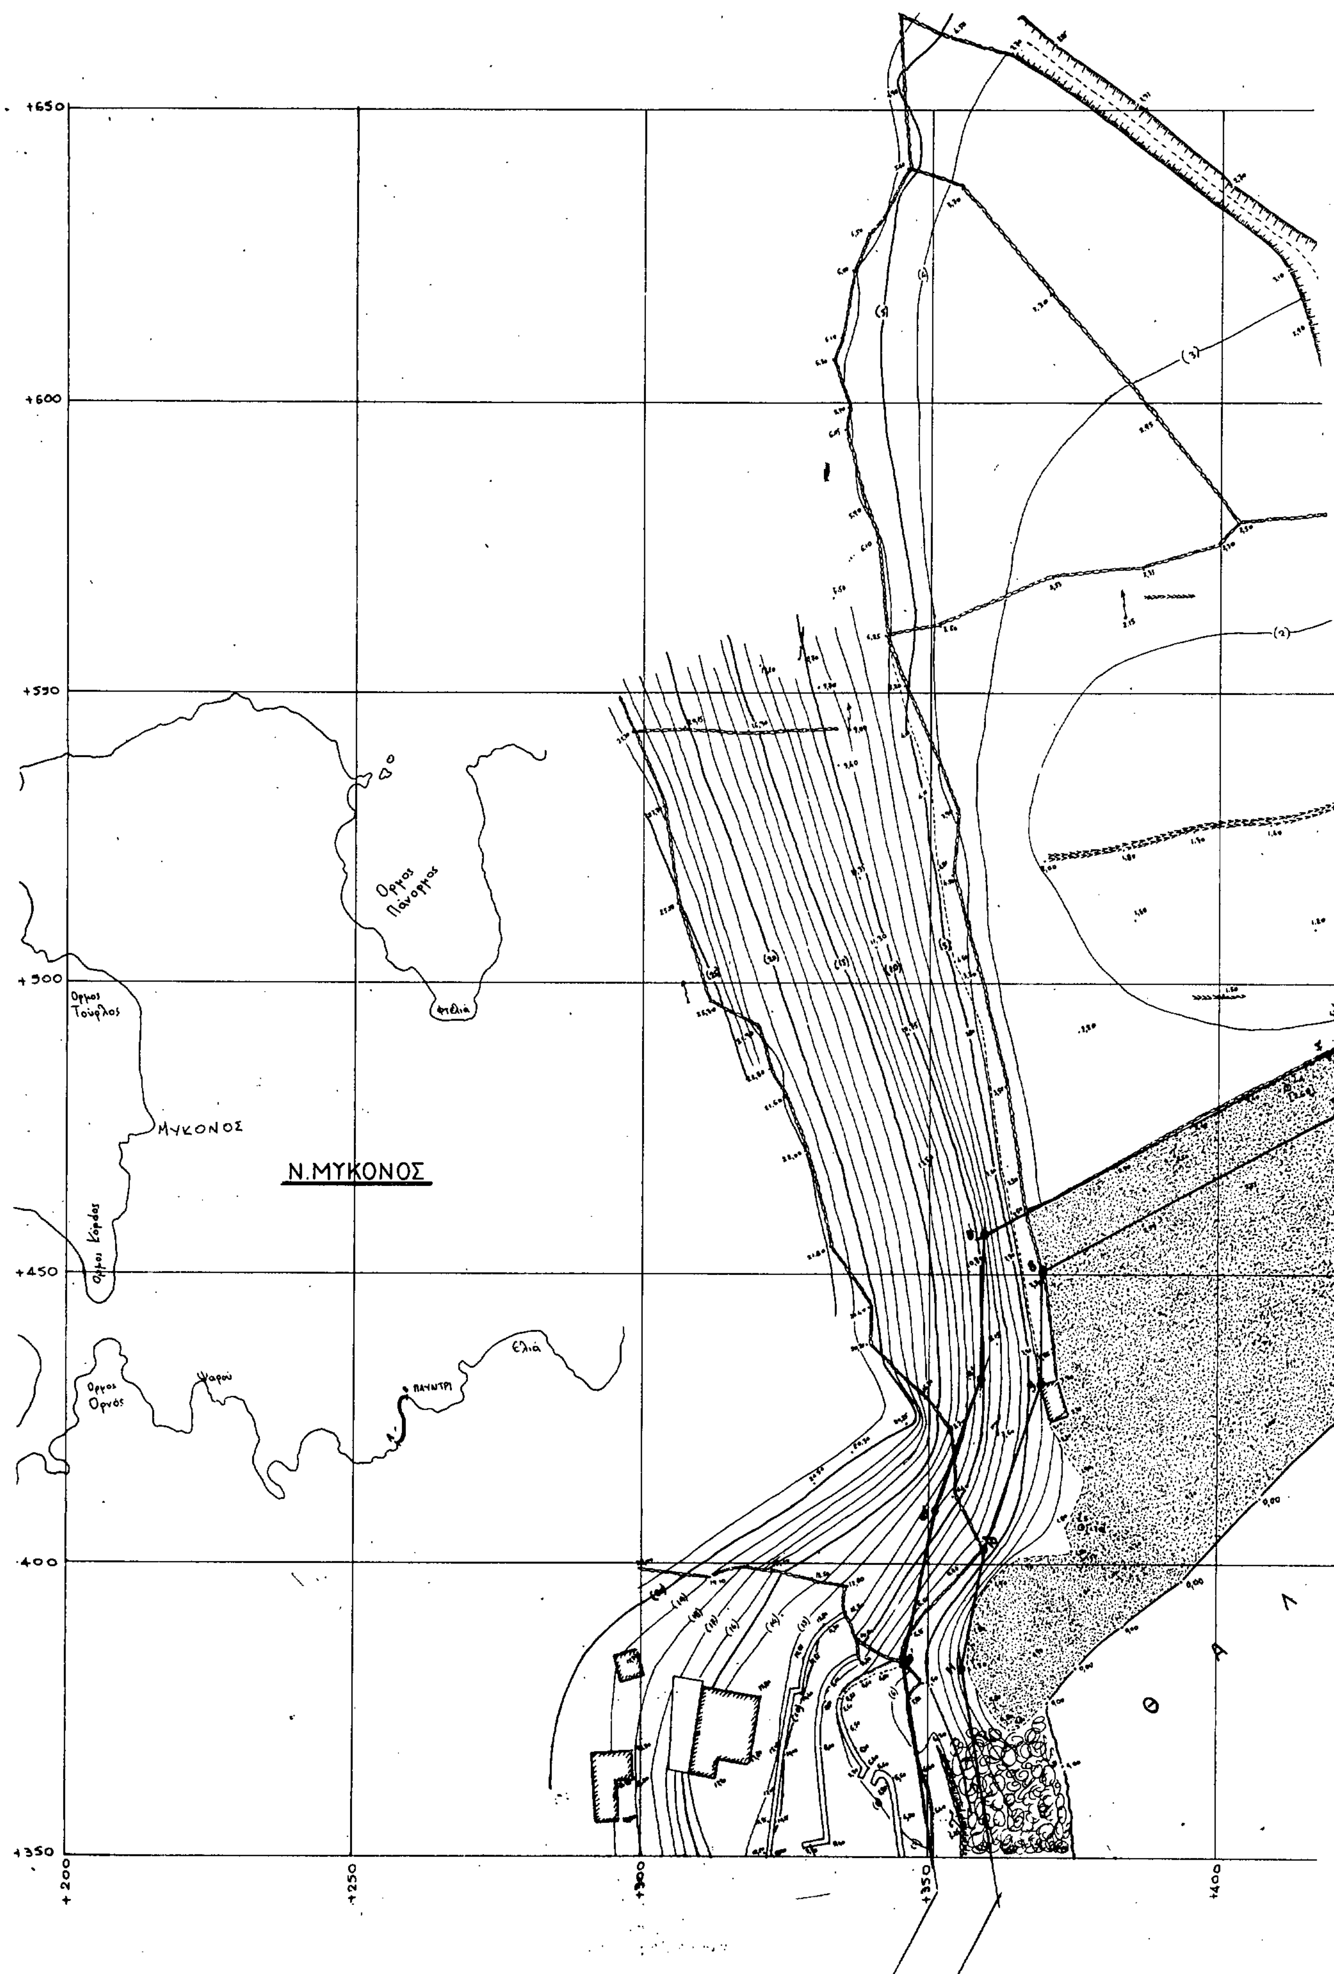
+650
+600
+550
+500
+450
+400
+350
+200
+250
+300
+350
+400
Ορμος Πάνορμος
Φτελιά
Ορμος Τούρλος
ΜΥΚΟΝΟΣ
Ν.ΜΥΚΟΝΟΣ
Ορμος Κόρφος
Ορμος Ορνός
Ψαρού
ΠΑΥΝΤΡΙ
Ελιά
Θ
Α
Λ

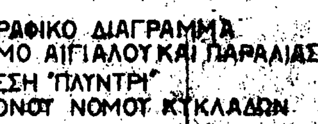


ΚΛΙΜΑΚΑ 1:500

ΑΡ. ΠΙΝΑΚΙΔΑΣ: 1

ΣΥΡΟΣ ΟΚΤ. 1988
Ο ΣΥΝΤΑΞΑΣ

ΕΜΜΑΝΟΥΗΛ Ι. ΦΛΟΥΡΗΣ
ΔΙΠΛΩΜΑΤΟΥΧΟΣ ΑΓΡΟΝΟΜΟΣ
ΤΟΠΟΓΡΑΦΟΣ ΜΗΧΑΝΙΚΟΣ Ε.Μ.Π.

ΑΚΡΙΒΕΣ ΑΝΤΙΓΡΑΦΟ
Ερμούπολη 30/5/1989

Συνοδεύει την απο 9/2/89 εκθεση της επιτροπης

Επαληθεύθηκε στο πεδίο η ακρίβεια της αποτύπωσης

Σύρος 9/2/89

Τ.Υ.
Αντώνιος Ορφανίδης
Πολιτικός Μηχ/κός με Α' β.

H ΕΠΙΤΡΟΠΗ

| Ο ΠΡΟΕΔΡΟΣ | ΤΑ ΜΕΛΗ |
|---|---|
| Τ.Υ.<br>Θωμάς Νάσιας<br>Οικον. Έφορος Μυκόνου | 1. Τ.Υ.<br>Αντώνιος Ορφανίδης<br>Πολιτικός Μηχ/κός με Α' β. |
| | 2. Τ.Υ.<br>Παλιεράκη Κων/να<br>Υποσ/χος Λ.Σ. |

ΥΠΟΜΝΗΜΑ

ΓΡΑΜΜΗ ΑΙΓΙΑΛΟΥ
ΓΡΑΜΜΗ ΠΑΡΑΛΙΑΣ

ΕΘΕΩΡΗΘΗ
Ερμούπολη 26.2.89
Ο Διευθυντής Τεχνικών Υπηρεσιών
Νομαρχίας Κυκλάδων
Τ.Χ.Σ.
Στυλιανός Ορχέτας
Πολιτικός Μηχ/κός με Α' βαθμό

ΕΞΑΣΦΑΛΙΣΕΙΣ ΚΟΡΥΦΩΝ ΑΙΓΙΑΛΟΥ ΚΑΙ ΠΑΡΑΛΙΑΣ ΑΠΟ ΤΙΣ ΚΟΡΥΦΕΣ ΤΗΣ ΟΔΕΥΣΗΣ

$K_\mu$: Κορυφή όδευσης (στάσεως)
$K_\nu$: Κορυφή όδευσης (προσανατολισμού)
j: Κορυφή πολυγωνικής Αιγιαλού ή παραλίας

ΑΙΓΙΑΛΟΣ

| $K_\mu$ | $K_\nu$ | j | ϑ | S |
|---|---|---|---|---|
| $\Sigma_2$ | $\Sigma_3$ | 1 | 301.41 | 97.70 |
| $\Sigma_2$ | $\Sigma_3$ | 2 | 299.74 | 78.38 |
| $\Sigma_2$ | $\Sigma_3$ | 3 | 291.06 | 73.08 |
| $\Sigma_2$ | $\Sigma_3$ | 4 | 280.71 | 55.68 |
| $\Sigma_2$ | $\Sigma_3$ | 5 | 296.49 | 34.86 |
| $\Sigma_2$ | $\Sigma_3$ | 6 | 375.08 | 32.59 |
| $\Sigma_4$ | $\Sigma_3$ | 7 | 41.08 | 18.41 |
| $\Sigma_4$ | $\Sigma_3$ | 8 | 174.35 | 52.48 |
| $\Sigma_4$ | $\Sigma_3$ | 9 | 159.20 | 66.07 |
| $\Sigma_4$ | $\Sigma_3$ | 10 | 152.14 | 96.91 |
| $\Sigma_6$ | $\Sigma_7$ | 11 | 210.28 | 38.08 |

ΠΑΡΑΛΙΑ

| $K_\mu$ | $K_\nu$ | j | ϑ | S |
|---|---|---|---|---|
| $\Sigma_2$ | $\Sigma_3$ | 1' | 295.06 | 99.06 |
| $\Sigma_2$ | $\Sigma_3$ | 2' | 292.97 | 85.09 |
| $\Sigma_2$ | $\Sigma_3$ | 3' | 284.81 | 80.97 |
| $\Sigma_2$ | $\Sigma_3$ | 4' | 268.23 | 58.47 |
| $\Sigma_2$ | $\Sigma_3$ | 5' | 279.07 | 29.63 |
| $\Sigma_2$ | $\Sigma_3$ | 6' | 387.44 | 24.18 |
| $\Sigma_4$ | $\Sigma_3$ | 7' | 371.56 | 7.30 |
| $\Sigma_4$ | $\Sigma_3$ | 8' | 186.51 | 57.79 |
| $\Sigma_4$ | $\Sigma_3$ | 9' | 167.03 | 72.35 |
| $\Sigma_4$ | $\Sigma_3$ | 10' | 159.49 | 96.24 |
| $\Sigma_6$ | $\Sigma_7$ | 11' | 193.66 | 40.58 |

ΚΟΡΥΦΕΣ ΟΔΕΥΣΗΣ

| Α/Α | Χ | Ψ | Η |
|---|---|---|---|
| 1 | 500,00 | 500,00 | 1,04 |
| 2 | 479,63 | 531,27 | 5,07 |
| 3 | 447,35 | 490,98 | 2,06 |
| 4 | 411,42 | 482,08 | 2,68 |
| 5 | 376,02 | 406,36 | 1,70 |

ΣΤΟΙΧΕΙΑ ΟΡΙΟΓΡΑΜΜΗΣ ΑΙΓΙΑΛΟΥ


| α/α | Χ | Ψ | S |
|---|---|---|---|
| 1. | 554.50 | 460.50 | 19.46 |
| 2. | 541.00 | 488.50 | 14.59 |
| 3. | 542.50 | 494.00 | 20.24 |
| 4. | 531.50 | 511.00 | 28.50 |
| 5. | 508.00 | 511.00 | 39.08 |
| 6. | 470.50 | 500.00 | 54.16 |
| 7. | 421.00 | 478.00 | 58.38 |
| 8. | 369.50 | 450.50 | 19.50 |
| 9. | 369.50 | 431.00 | 30.13 |
| 10. | 359.70 | 402.50 | 24.53 |
| 11. | 356.00 | 382.30 | 40.74 |

ΣΤΟΙΧΕΙΑ ΟΡΙΟΓΡΑΜΜΗΣ ΠΑΡΑΛΙΑΣ


| α/α | Χ | Ψ | S |
|---|---|---|---|
| 1' | 561.50 | 475.50 | 14.28 |
| 2' | 551.50 | 485.70 | 11.39 |
| 3' | 563.00 | 497.00 | 28.73 |
| 4' | 539.20 | 521.00 | 29.70 |
| 5' | 507.50 | 521.20 | 40.63 |
| 6' | 468.50 | 509.80 | 54.65 |
| 7' | 418.60 | 488.00 | 66.87 |
| 8' | 359.50 | 456.70 | 24.50 |
| 9' | 359.00 | 432.20 | 23.97 |
| 10' | 351.70 | 409.50 | 26.93 |
| 11' | 345.50 | 383.20 | 39.85 |

ΘΑΛΑΣΣΑ

+450 +500 +550 +600 +650

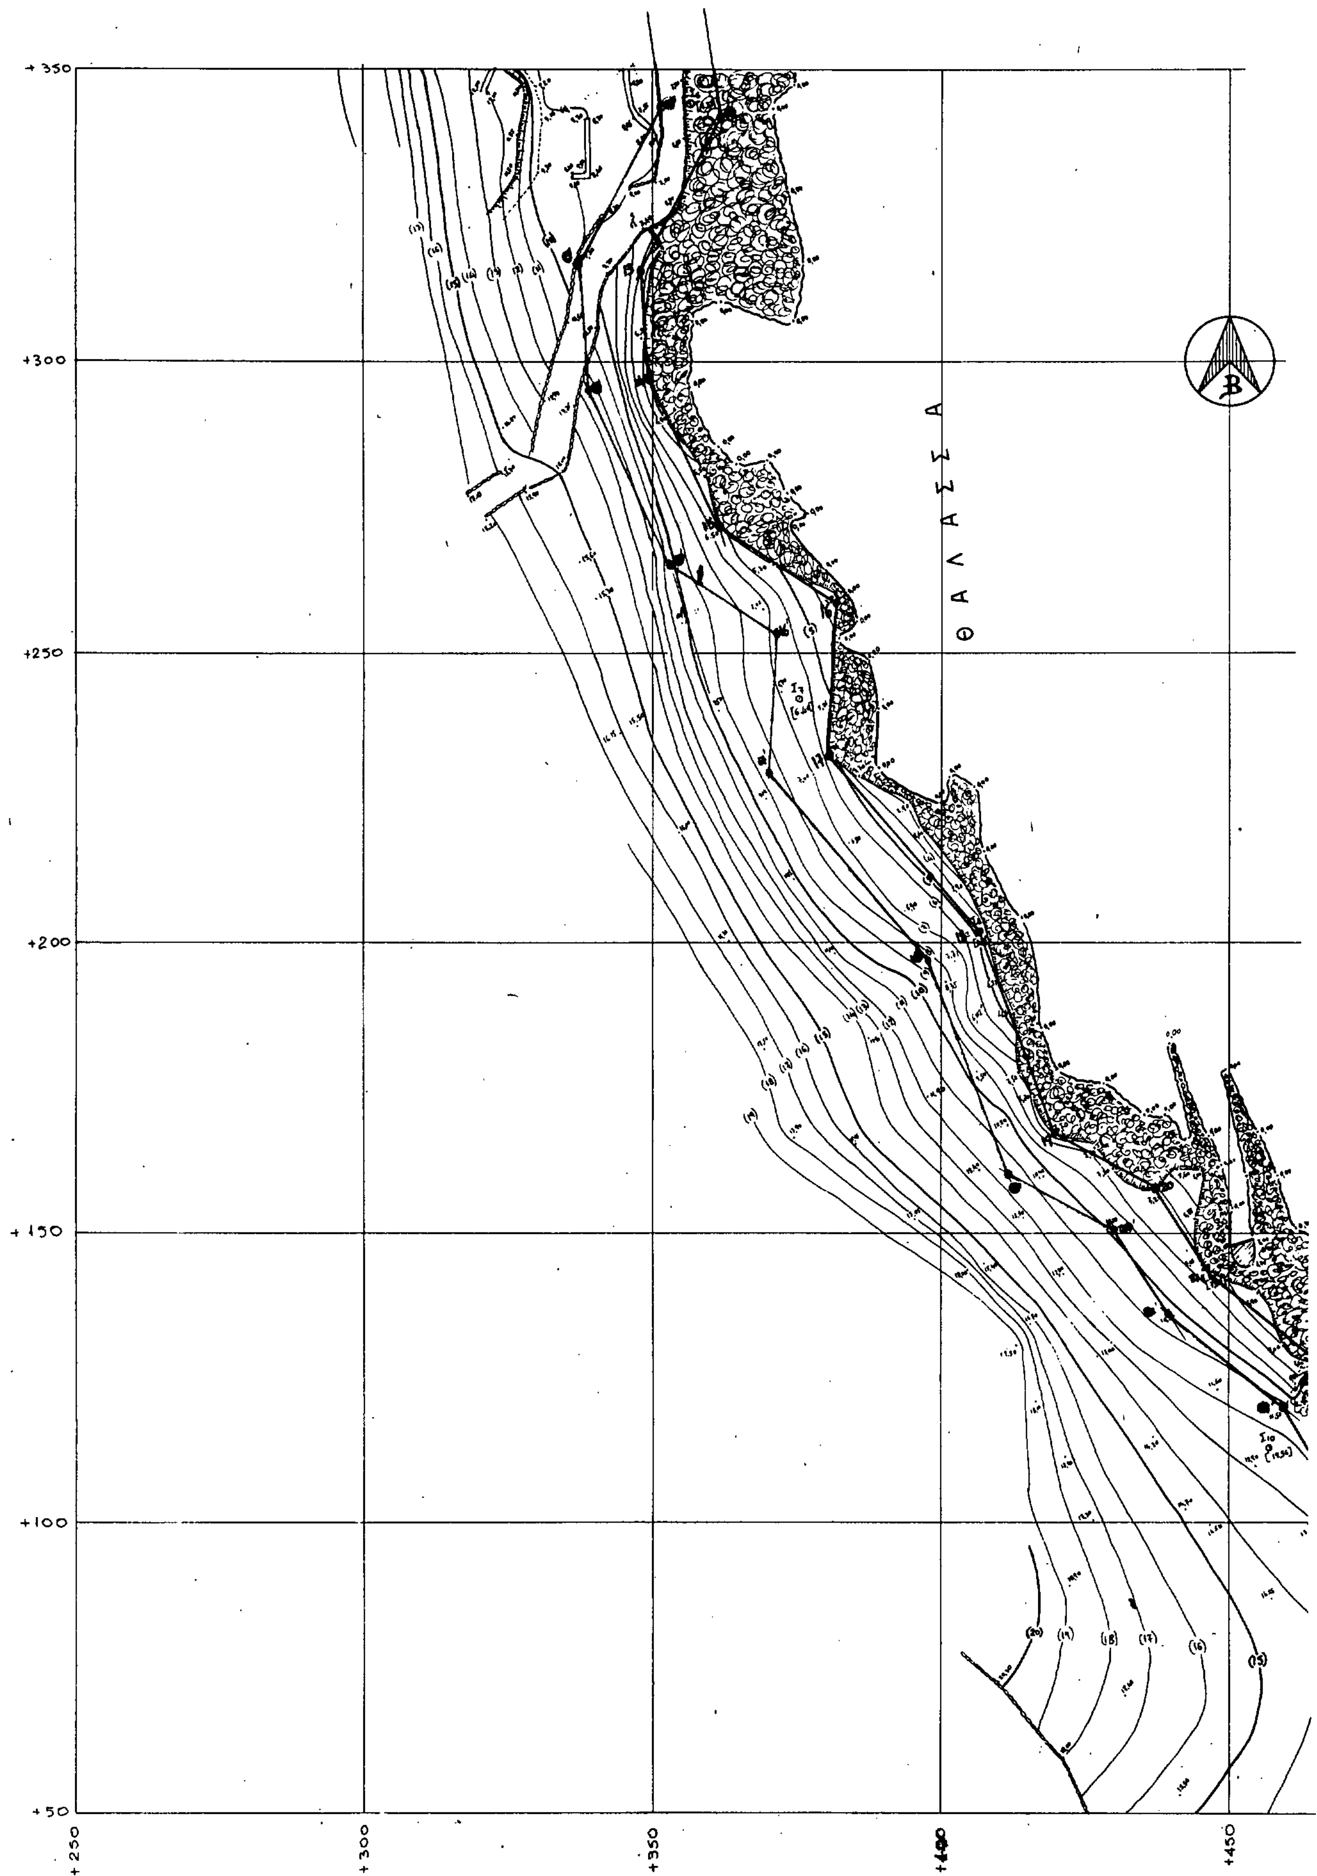

+350
+300
+250
+200
+150
+100
+50
+250
+300
+350
+400
+450
Θ Α Λ Α Σ Σ Α

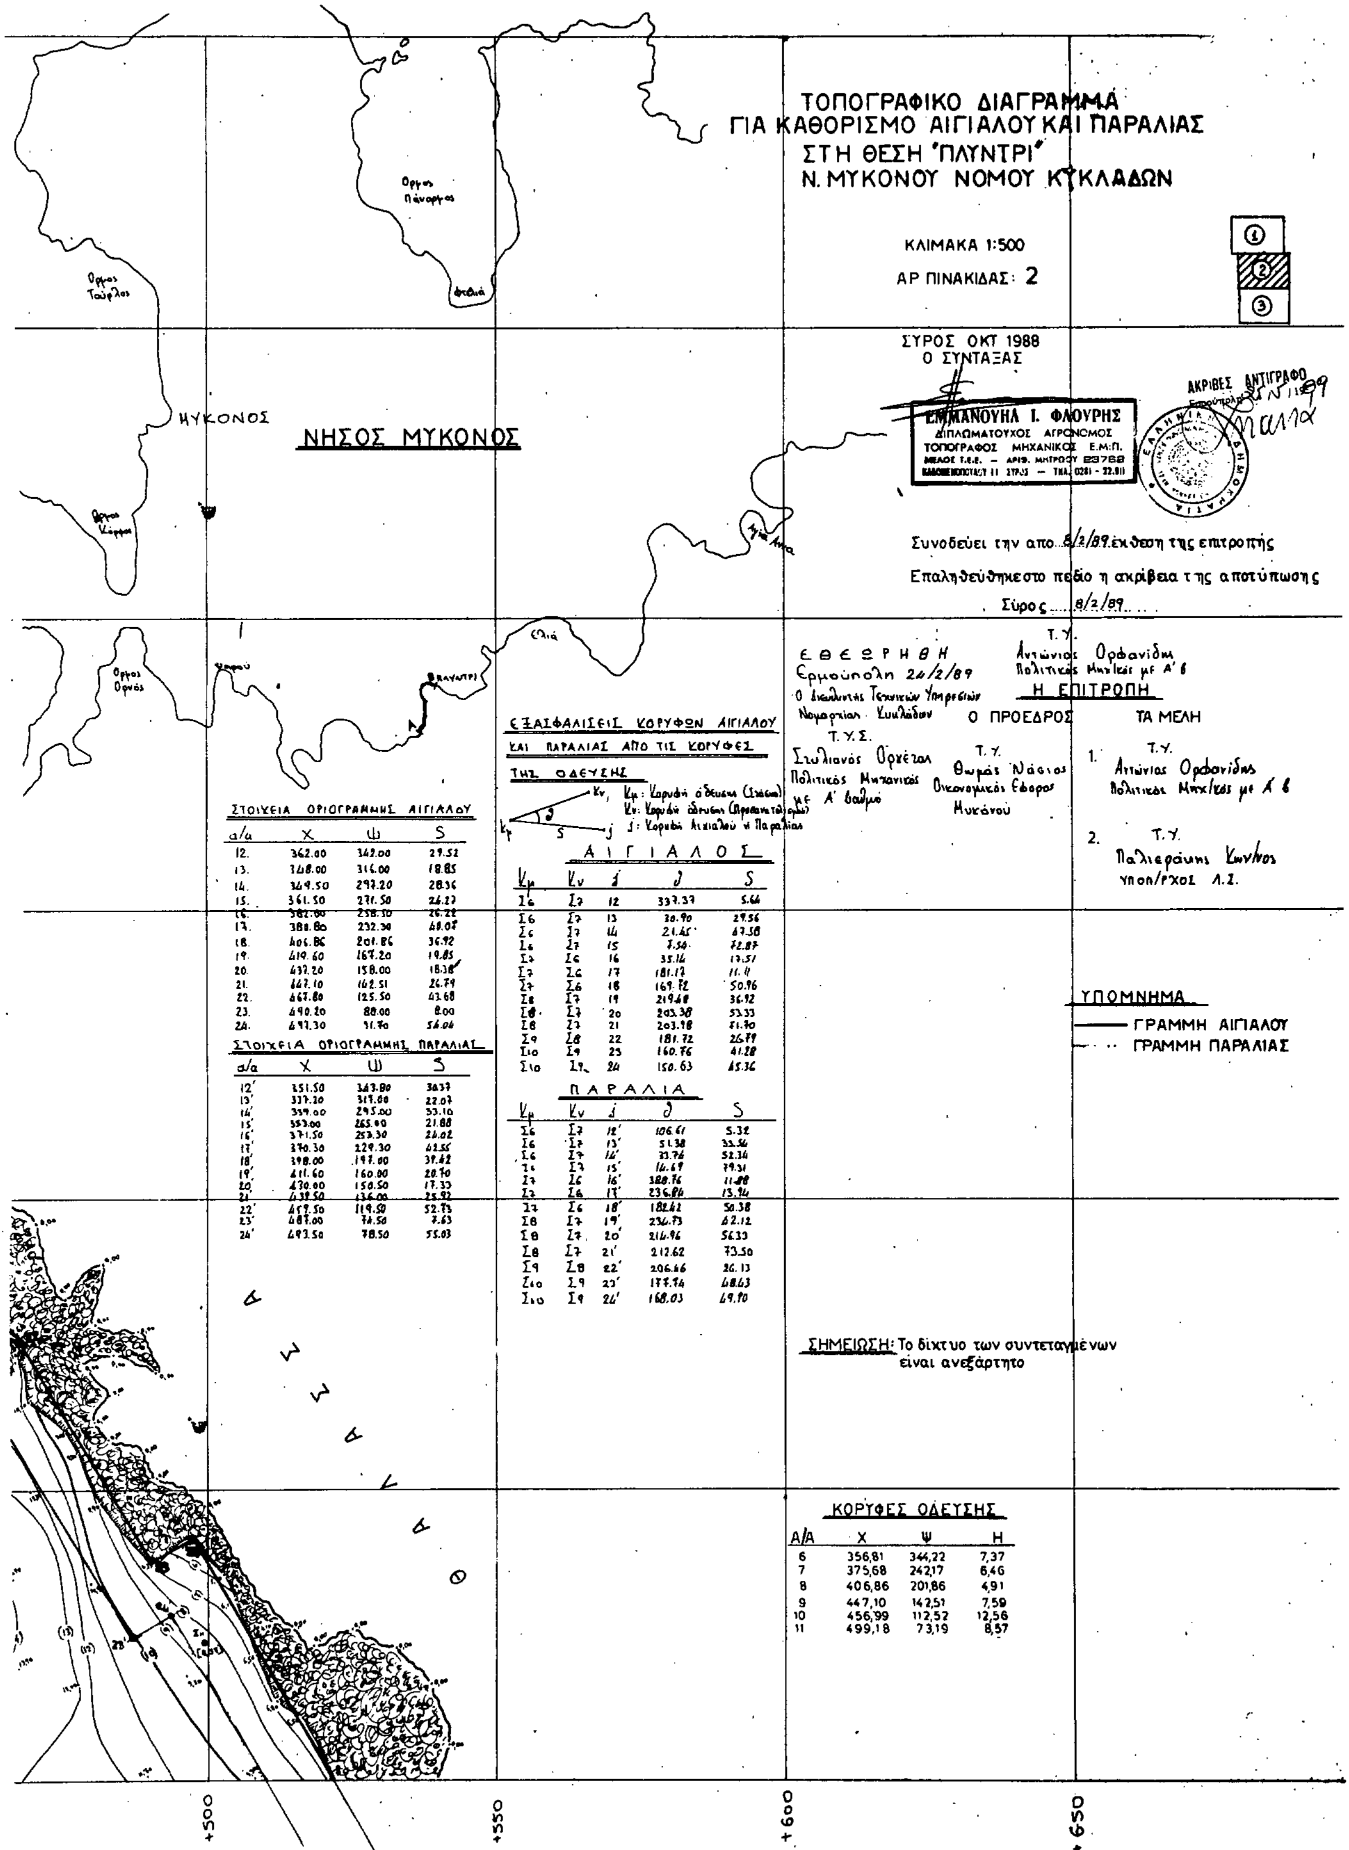


ΣΤΟΙΧΕΙΑ ΟΡΙΟΓΡΑΜΜΗΣ ΑΙΓΙΑΛΟΥ

| α/α | Χ | Ψ | S |
|---|---|---|---|
| 12. | 362.00 | 342.00 | 29.52 |
| 13. | 348.00 | 316.00 | 18.85 |
| 14. | 349.50 | 297.20 | 28.36 |
| 15. | 361.50 | 271.50 | 24.27 |
| 16. | 382.00 | 258.50 | 26.22 |
| 17. | 388.80 | 232.30 | 48.07 |
| 18. | 406.86 | 201.86 | 36.92 |
| 19. | 419.60 | 167.20 | 19.85 |
| 20. | 437.20 | 158.00 | 18.38 |
| 21. | 447.10 | 142.51 | 26.79 |
| 22. | 467.80 | 125.50 | 43.68 |
| 23. | 490.20 | 88.00 | 8.00 |
| 24. | 497.30 | 91.70 | 54.04 |

ΣΤΟΙΧΕΙΑ ΟΡΙΟΓΡΑΜΜΗΣ ΠΑΡΑΛΙΑΣ

| α/α | Χ | Ψ | S |
|---|---|---|---|
| 12' | 351.50 | 343.80 | 30.37 |
| 13' | 337.20 | 317.00 | 22.07 |
| 14' | 359.00 | 295.00 | 33.10 |
| 15' | 353.00 | 265.40 | 21.88 |
| 16' | 371.50 | 253.30 | 24.02 |
| 17' | 370.30 | 229.30 | 42.55 |
| 18' | 398.00 | 197.00 | 37.42 |
| 19' | 411.60 | 160.00 | 20.70 |
| 20' | 430.00 | 150.50 | 17.33 |
| 21' | 439.50 | 136.00 | 25.92 |
| 22' | 459.50 | 119.50 | 52.73 |
| 23' | 487.00 | 74.50 | 7.63 |
| 24' | 493.50 | 78.50 | 55.03 |

ΕΞΑΣΦΑΛΙΣΕΙΣ ΚΟΡΥΦΩΝ ΑΙΓΙΑΛΟΥ ΚΑΙ ΠΑΡΑΛΙΑΣ ΑΠΟ ΤΙΣ ΚΟΡΥΦΕΣ ΤΗΣ ΟΔΕΥΣΗΣ

Κμ: Κορυφή όδευσης (Στάση)
Κν: Κορυφή όδευσης (Προσανατολισμού)
j: Κορυφή Αιγιαλού ή Παραλίας

ΑΙΓΙΑΛΟΣ


| Κμ | Κν | j | ∂ | S |
|---|---|---|---|---|
| Σ6 | Σ7 | 12 | 337.37 | 5.64 |
| Σ6 | Σ7 | 13 | 30.90 | 29.56 |
| Σ6 | Σ7 | 14 | 21.45 | 47.58 |
| Σ6 | Σ7 | 15 | 7.56 | 72.87 |
| Σ7 | Σ6 | 16 | 35.14 | 17.51 |
| Σ7 | Σ6 | 17 | 181.17 | 11.41 |
| Σ7 | Σ6 | 18 | 169.72 | 50.96 |
| Σ8 | Σ7 | 19 | 219.48 | 36.92 |
| Σ8 | Σ7 | 20 | 203.38 | 53.33 |
| Σ8 | Σ7 | 21 | 203.98 | 71.70 |
| Σ9 | Σ8 | 22 | 181.72 | 26.79 |
| Σ10 | Σ9 | 23 | 160.76 | 41.28 |
| Σ10 | Σ9 | 24 | 150.63 | 45.36 |

ΠΑΡΑΛΙΑ


| Κμ | Κν | j | ∂ | S |
|---|---|---|---|---|
| Σ6 | Σ7 | 12' | 106.61 | 5.32 |
| Σ6 | Σ7 | 13' | 51.38 | 33.54 |
| Σ6 | Σ7 | 14' | 33.76 | 52.34 |
| Σ6 | Σ7 | 15' | 14.69 | 79.31 |
| Σ7 | Σ6 | 16' | 388.76 | 11.88 |
| Σ7 | Σ6 | 17' | 236.84 | 13.94 |
| Σ7 | Σ6 | 18' | 182.42 | 50.38 |
| Σ8 | Σ7 | 19' | 236.73 | 62.12 |
| Σ8 | Σ7 | 20' | 214.96 | 56.33 |
| Σ8 | Σ7 | 21' | 212.62 | 73.50 |
| Σ9 | Σ8 | 22' | 206.46 | 26.13 |
| Σ10 | Σ9 | 23' | 177.74 | 48.63 |
| Σ10 | Σ9 | 24' | 168.03 | 49.90 |

ΚΟΡΥΦΕΣ ΟΔΕΥΣΗΣ

| Α/Α | Χ | Ψ | Η |
|---|---|---|---|
| 6 | 356,81 | 344,22 | 7,37 |
| 7 | 375,68 | 242,17 | 6,46 |
| 8 | 406,86 | 201,86 | 4,91 |
| 9 | 447,10 | 142,51 | 7,59 |
| 10 | 456,99 | 112,52 | 12,56 |
| 11 | 499,18 | 73,19 | 8,57 |

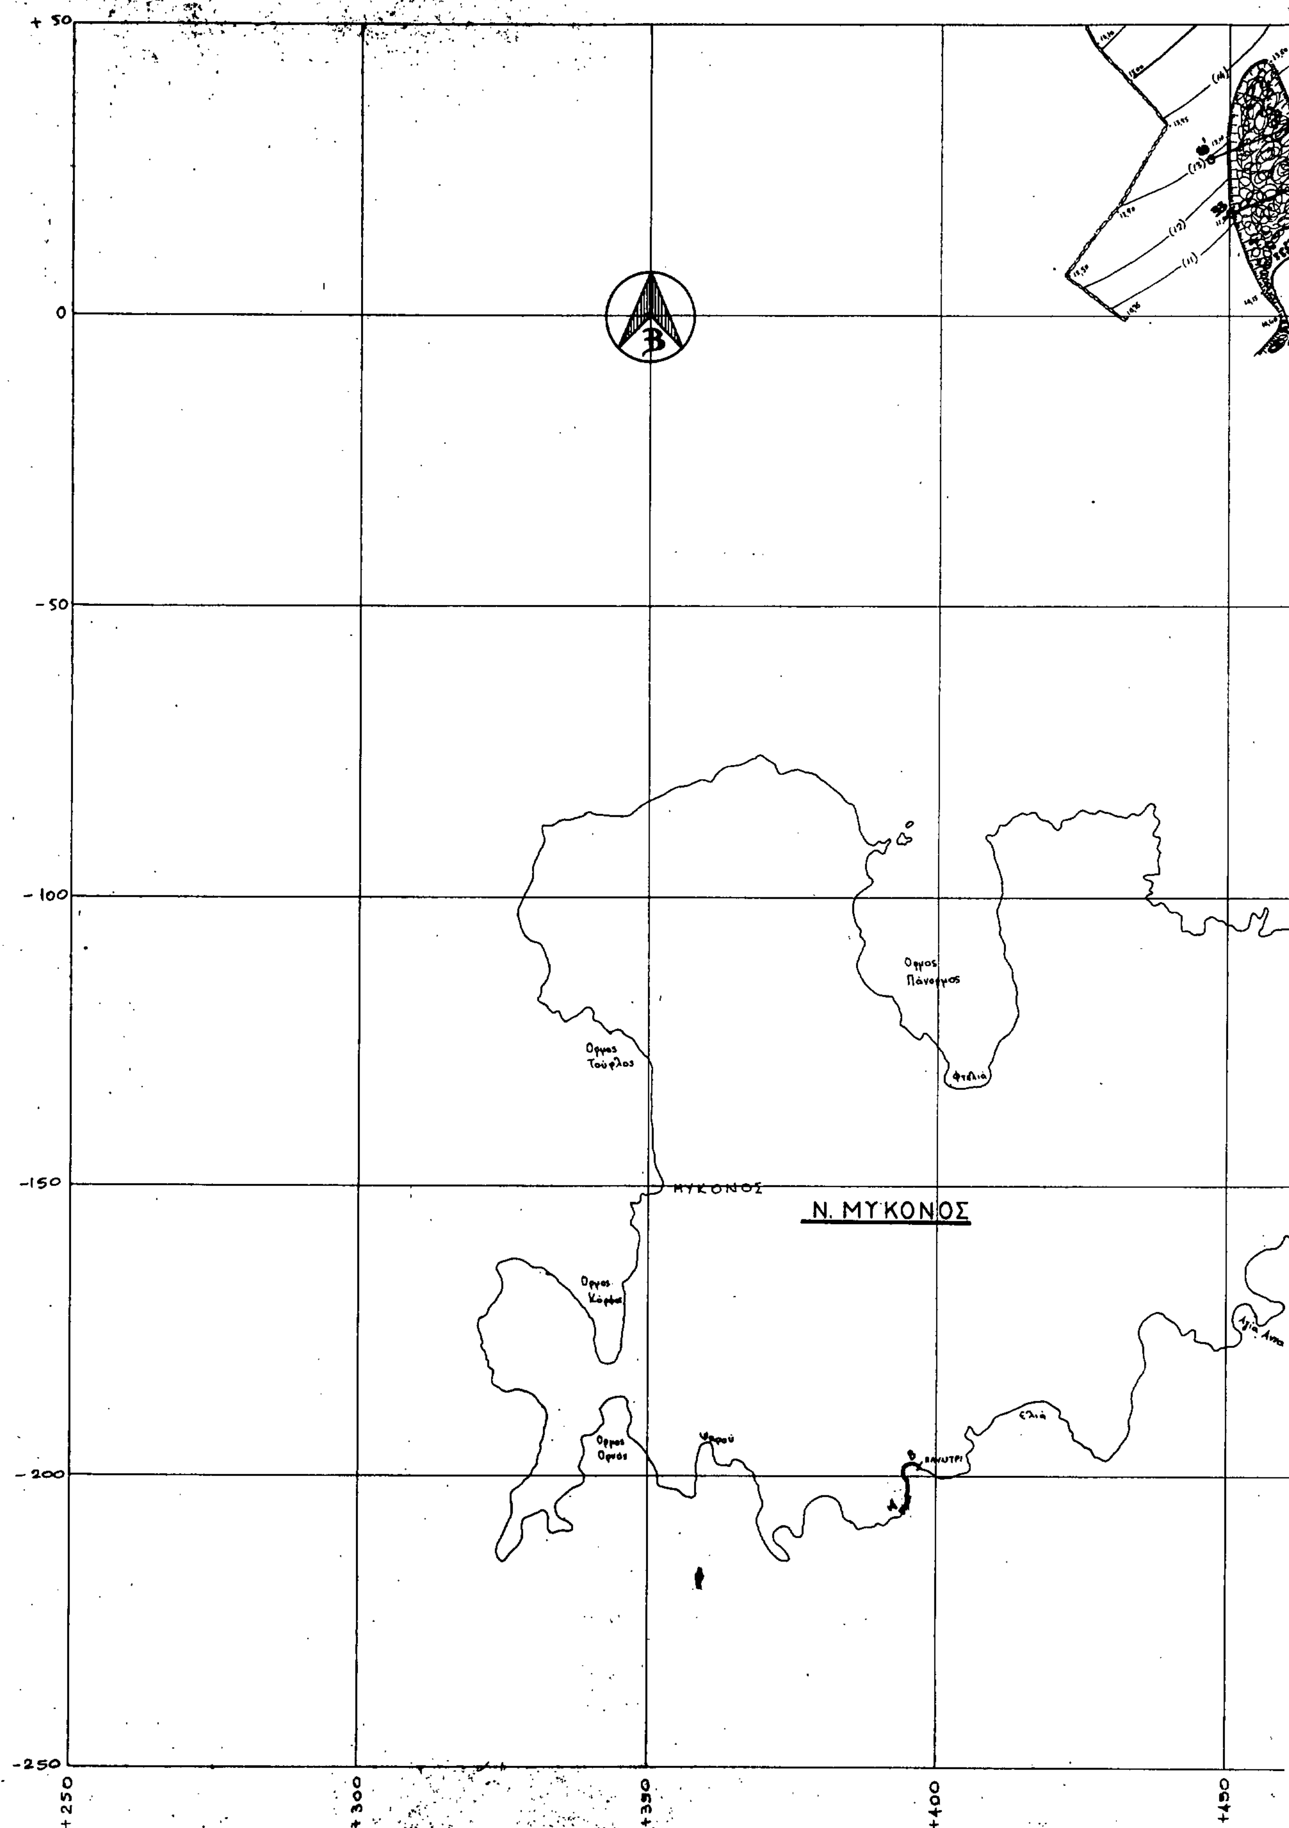

+50
0
-50
-100
-150
-200
-250
+250
+300
+350
+400
+450
Ν. ΜΥΚΟΝΟΣ
ΜΥΚΟΝΟΣ
Ελιά

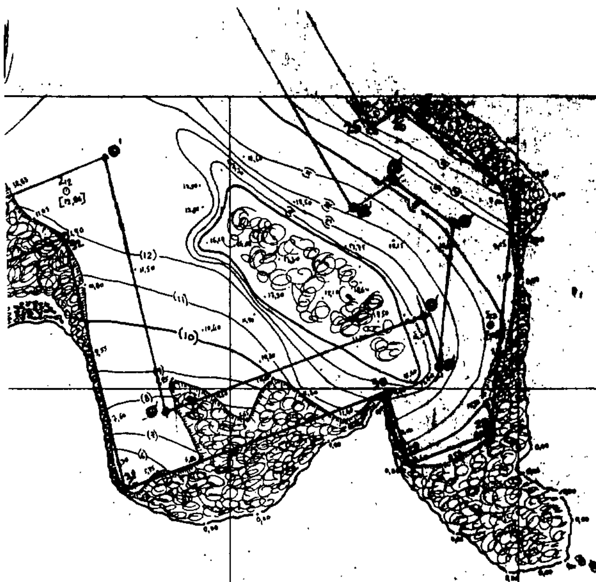


Θ Α Λ Α Σ Σ Α

Θ Α Λ Α Σ Σ Α

ΚΛΙΜΑΚΑ 1:500

ΣΥΡΟΣ ... 1988
Ο ΣΥΝΤΑΞΑΣ

ΕΜΜΑΝΟΥΗΛ Ι. ΦΛΟΥΡΗΣ
ΔΙΠΛΩΜΑΤΟΥΧΟΣ ΑΓΡΟΝΟΜΟΣ
ΤΟΠΟΓΡΑΦΟΣ ΜΗΧΑΝΙΚΟΣ Ε.Μ.Π.
ΜΕΛΟΣ Τ.Ε.Ε. — ΑΡΙΘ. ΜΗΤΡΩΟΥ 23788




Συνοδεύει την από ... έκθεση

Σύρος ...

Τ.Υ.

## Η ΕΠΙΤΡΟΠΗ

Ο ΠΡΟΕΔΡΟΣ

Τ.Υ.
Θωμάς Νάσιος
Οικονομικός Έφορος

ΤΑ ΜΕΛΗ

1. Τ.Υ.

2. Τ.Υ.

ΥΠΟΜΝΗΜΑ

## ΣΤΟΙΧΕΙΑ ΟΡΙΟΓΡΑΜΜΗΣ ΑΙΓΙΑΛΟΥ

| α/α | Χ | Ψ | S |
|---|---|---|---|
| 25 | 524.50 | 45.00 | 5.83 |
| 26 | 529.50 | 48.00 | 25.00 |
| 27 | 549.50 | 33.00 | 40.69 |
| 28 | 545.50 | - 7.50 | 15.04 |
| 29 | 531.50 | - 13.00 | 13.12 |
| 30 | 527.50 | - 0.50 | 49.15 |
| 31 | 481.20 | - 17.00 | 44.67 |
| 32 | 471.00 | 26.50 | 22.76 |
| 33 | 450.00 | 17.70 | |

## ΣΤΟΙΧΕΙΑ ΟΡΙΟΓΡΑΜΜΗΣ ΠΑΡΑΛΙΑΣ

| α/α | Χ | Ψ | S |
|---|---|---|---|
| 25' | 521.30 | 31.00 | 8.49 |
| 26' | 528.50 | 35.50 | 12.61 |
| 27' | 539.00 | 28.50 | 25.04 |
| 28' | 536.30 | 3.60 | 9.26 |
| 29' | 533.80 | 12.50 | 48.04 |
| 30' | 488.60 | -3.80 | 45.06 |
| 31' | 478.00 | 40.00 | 34.07 |
| 32' | 446.50 | 27.00 | |

## ΕΞΑΣΦΑΛΙΣΕΙΣ ΚΟΡΥΦΩΝ ΑΙΓΙΑΛΟΥ ΚΑΙ ΠΑΡΑΛΙΑΣ ΑΠΟ ΤΙΣ ΚΟΡΥΦΕΣ ΤΗΣ ΟΔΕΥΣΗΣ

$K_\mu$: Κορυφή όδευσης (στάσης)
$K_\nu$: Κορυφή όδευσης (Προσανατολισμού)
j : Κορυφή πολυγωνικής αιγιαλού ή παραλίας

### ΑΙΓΙΑΛΟΣ

| $K_\mu$ | $K_\nu$ | j | ϑ | S |
|---|---|---|---|---|
| Σ13 | Σ11 | 25 | 5.71 | 39.58 |
| Σ13 | Σ11 | 26 | 15.03 | 39.96 |
| Σ13 | Σ11 | 27 | 33.22 | 22.21 |
| Σ13 | Σ11 | 28 | 259.36 | 18.72 |
| Σ13 | Σ11 | 29 | 273.25 | 29.79 |
| Σ13 | Σ11 | 30 | 303.26 | 21.17 |
| Σ12 | Σ10 | 31 | 199.69 | 51.98 |
| Σ12 | Σ10 | 32 | 215.84 | 7.58 |
| Σ12 | Σ10 | 33 | 270.21 | 27.02 |

### ΠΑΡΑΛΙΑ

| $K_\mu$ | $K_\nu$ | j | ϑ | S |
|---|---|---|---|---|
| Σ13 | Σ11 | 25' | 384.72 | 30.96 |
| Σ13 | Σ11 | 26' | 2.38 | 29.42 |
| Σ13 | Σ11 | 27' | 18.91 | 18.33 |
| Σ13 | Σ11 | 28' | 295.29 | 11.66 |
| Σ13 | Σ11 | 29' | 347.78 | 11.40 |
| Σ12 | Σ10 | 30' | 184.64 | 41.55 |
| Σ12 | Σ10 | 31' | 66.56 | 8.79 |
| Σ12 | Σ10 | 32' | 294.09 | 25.98 |

ΣΗΜΕΙΩΣΗ: Το δίκτυο των συντεταγμένων είναι ανεξάρτητο

## ΚΟΡΥΦΕΣ ΟΔΕΥΣΗΣ

| Α/Α | Χ | Ψ | Η |
|---|---|---|---|
| 12 | 471,50 | 34,07 | 12,98 |
| 13 | 545,13 | 11,22 | 10,87 |

+500 +550 +600

Αριθ. 16800/488/88 (2)

Τροποποίηση ρυμοτομικού σχεδίου στο Ο.Τ. 15 του Δήμου Ν. Ψυχικού.

Ο ΝΟΜΑΡΧΗΣ ΑΝΑΤ. ΑΤΤΙΚΗΣ

Έχοντας υπόψη:

1. Τις διατάξεις:

α) Του Ν.Δ/τος της 17.7.1923 «περί σχεδίων πόλεων χ.λπ.», όπως μεταγενέστερα τροποποιήθηκαν και συμπληρώθηκαν και ειδικότερα το άρθρο 29.

β) Της παρ. 2 του άρθρου 4 του Ν. 622/1977 «περί εισπράξεως υπό του Δημοσίου Ταμείου των δια την έκδοσιν οικοδομικών αδειών καταβαλλομένων φόρων κ.λπ.» (ΦΕΚ 171/Α').

2. Τις διατάξεις του Ν. 947/1979 «περί οικιστικών περιοχών» (ΦΕΚ 169/Α') και ειδικότερα το άρθρο 62 παρ. 1.

3. Τις διατάξεις του Ν. 3200/1955 «περί διοικητικής αποκεντρώσεως» (ΦΕΚ 97/Α').

4. Τις διατάξεις του άρθρου 1 του Α.Ν. 314/68 «περί παροχής εις τον Υπουργό Βορείου Ελλάδος και τους Νομάρχας αρμοδιότητας επί θεμάτων εγκρίσεως επεκτάσεως ή τροποποιήσεων σχεδίων πόλεων και κωμών» (ΦΕΚ 47/Α'), όπως αντικαταστάθηκε με το Ν.Δ. 1018/1971 (ΦΕΚ 220/Α') και συμπληρώθηκε με την παρ. 2 του άρθρου 33 του Ν. 1337/83 «επέκταση των πολεοδομικών σχεδίων, οικιστική ανάπτυξη και σχετικές ρυθμίσεις» (ΦΕΚ 33/Α').

5. Τις διατάξεις του Π.Δ. 183 «περί έγκρισης τροποποιήσεων σχεδίων πόλεων κ.λπ.» (ΦΕΚ 70/Α'/5.6.1986).

6. Την αριθ. 122/5.8.1987 απόφαση του Δ.Σ. Ν. Ψυχικού.

7. Το πρακτικό 20 της συνεδρίας 14 για το θέμα του Νομαρχιακού Συμβουλίου Χωροταξίας, Οικισμού και Περιβάλλοντος Ανατολικής Αττικής, αποφασίζουμε:

Τροποποιούμε το ρυμοτομικό σχέδιο στο Ο.Τ. 15 του Δήμου Ν. Ψυχικού, για χαρακτηρισμό του χώρου ως χώρου ανέγερσης Πολιτιστικού Κέντρου, στέγης υπερηλίκων (ΚΑΠΗ), κτιρίων για κοινωφελείς χρήσεις και χώρου πρασίνου.

Τα διαγράμματα να αναρτηθούν στη Δ/νση Πολεοδομίας επί 15 ημέρες.

Η απόφαση αυτή ισχύει από την κοινοποίησή της στους ενδιαφερομένους από το Δήμο Ν. Ψυχικού.

Η απόφαση αυτή να δημοσιευθεί στην Εφημερίδα της Κυβερνήσεως.

Αγία Παρασκευή, 15 Ιουνίου 1989

Ο Νομάρχης
ΓΙΑΝΝΗΣ ΣΑΒΑΛΑΝΟΣ

---

Αριθ. 2649/653 (3)

Τροποποίηση του εγκεκριμένου ρυμοτομικού σχεδίου στα όρια Δήμων Πειραιά και Νίκαιας και κατάργηση της Λεωφ. Βορείου Ηπείρου και διαπλάτυνση της οδού Μπελογιάννη σε Λεωφόρο πλάτους 20μ.

Ο ΝΟΜΑΡΧΗΣ ΠΕΙΡΑΙΑ

Έχοντας υπόψη:

1. Τις διατάξεις του Ν. 3200/1955 «περί Διοικητικής Αποκέντρωσης» ως και του 532/70 Π.Δ/τος «περί συμπληρώσεως των διατάξεων της διοικητικής αποκέντρωσης.

2. Την 9/1.8/3/9.8.1971 κοινή απόφαση του Πρωθυπουργού και του Υπουργού Εσωτερικών περί οργανώσεως των Νομαρχιών.

3. Τις διατάξεις του Π.Δ. 1147/8.5.1982 περί διοικήσεως της Μείζονος Πρωτευούσης.

4. Τις διατάξεις του 805/30.12.72 Β.Δ. «περί καθορισμού των κατά την παρ. 1 του άρθρ. 5 του Ν.Δ. 1147/8.5.72 διατηρουμένων υπερ Νομάρχου Αττικής αρμοδιοτήτων επί αντιχειμένων του Υπουργείου Δημοσίων Έργων.

5. Τις διατάξεις του Π.Δ. 910/77 «Περί Οργανισμού Υπ. Δημ. Έργων και της αριθ. 7/13.1/17/11.12.72 «περί Οργανώσεως των υπηρεσιών της Νομαρχίας Αττικής αρμοδιότητας του Υπ. Δημ. Έργων».

6. Ο αριθ. 183 Π.Δ. (ΦΕΚ 704/5.6.86) «περί εγκρίσεως τροποποιήσεων και καθορισμού όρων ή περιορισμών δόμησης από τους Νομάρχες».

7. Τις διατάξεις του από 17.7.1923 Δ/τος περί σχεδίων πόλεων όπως τροποποιήθηκαν μεταγενεστέρως, τις διατάξεις του Ν. 1337/83 και τις διατάξεις του Ν. 5269/31 περί αδειών οικοδομής πλπ. Επί των ρυμοτομικών ακινήτων ως το 7.5.1936 Β.Δ. «περί εκτελέσεως της παρ. 3 του αρ. 6 του ανωτέρου Νόμου ως ισχύουν μετά από τις διατάξεις του Α.Ν. 625/69 περί συμπληρώσεως κλπ. των γενικών περί σχεδίου πόλεων διατάξεων και τον Ν. 653/77 και 651/77 ως ισχύουν σήμερα.

8) Τις διατάξεις του Ν.Δ. 690/48 και του Π.Δ. 178/27.2.81 περί μεταβιβάσεως Πολεοδομικών αρμοδιοτήτων στο Δήμο Πειραιά.

9. Το από 3.4.29 αρχικό Π.Δ. (ΦΕΚ 155Α/24.4.89) περί ΓΟΚ ως και Ν. 1557/85 και του Ν. 1647 και 1572/82.

10. Τα Διατάγματα Ρυμοτομίας που ισχύουν για την πόλη του Πειραιά και ειδικότερα για την περιοχή Παλαιάς Κοκκινιάς Νίκαιας στην οδό Μπελογιάννη:

α) ΔΡ από 16.3.34 ΦΕΚ 134Α'/12.3.34.

β) ΔΡ από 3.10.36 ΦΕΚ 549Α'/12.12.1936.

γ) ΔΡ από 24.4.74 ΦΕΚ 195Δ'/23.7.1974.

δ) ΔΡ από 4.5.85 ΦΕΚ 275Δ'/31.5.85.

11. Τις αριθ. 29523/1818/19.8.87 και 22803/8.7.1988 γνωμοδοτήσεις της επιτροπής Σχεδίου Πόλεως του Δήμου Πειραιά προς το Δημοτικό Συμβούλιο.

12. Τις αριθ. 91/12.2.85 και 576/85 αποφ. του Δημοτικού Συμβουλίου Νικαίας και 369/31.8.87 και 404/14.7.89 αποφάσεις του Δημοτικού Συμβουλίου Πειραιά, οι οποίες από κοινού προτείνουν την τροποποίηση του εγκεχριμένου Ρυμοτομικού Σχεδίου στην περιοχή Π. Κοκκινιάς και συγκεκριμένα στην περιοχή των κοινών ορίων των δύο Δήμων στην οδό Μπελογιάννη με κατάργηση της μέχρι σήμερα εγκεκριμένης Ρυμοτομίας της οδού Β. Ηπείρου (ΔΡ 1934) και έγκριση νέας διαπλάτυνσης της Λεωφόρου Μπελογιάννη (πρώην Χρυσουπόλεως) σε πλάτος 20μ.

13. Το αριθ. 9/31.3.1989 πρακτικό της συνεδριάσεως του Νομαρχιακού Συμβουλίου Χωροταξίας Οικισμού και Περιβάλλοντος (Ν.Σ.Χ.Ο.Π.), που ομόφωνα γνωμοδοτεί και εισηγείται υπέρ της ανωτέρω τροποποίησης του εγκεχριμένου Ρυμοτομικού Σχεδίου στα όρια των Δήμων Πειραιά και Νίκαιας για κατάργηση της Λεωφόρου Βορείου Ηπείρου και διαπλάτυνση της Λεωφόρου Μπελογιάννη.

14. Την εισήγηση της Επιτροπής της Υπηρεσίας Πολεοδομίας του Δήμου Πειραιά που εισηγείται την έκδοση Νομαρχιακής Αποφάσεως για την ως άνω τροποποίηση του εγκεχριμένου ρυμοτομικού Σχεδίου, αποφασίζουμε:

Την έγκριση της τροποποίησης του εγκεκριμένου Ρυμοτομικού Σχεδίου της Πόλης του Πειραιά στην περιοχή των ορίων των Δήμων Πειραιά και Νίκαιας, που αφορά την κατάργηση της οριζομένης από το ΔΡΕ 13.3.1934, αλλά ποτέ μέχρι σήμερα και σε κανένα σημείο εφαρμοσμένης Λεωφόρου Βορείου Ηπείρου και διαπλάτυνση της Λ. Μπελογιάννη (πρώην Χρυσουπόλεως) σε λεωφόρο πλάτους 20μ., όπως φαίνεται με κόκκινες και πράσινες γραμμές στο διάγραμμα που συνοδεύει την γνωμοδότηση του Ν.Σ.Χ.Ο., το οποίο θα αναρτηθεί επί 15 ημέρες τουλάχιστον από της δημοσιεύσεως της αποφάσεως στο ΦΕκ στο Δημοτικό Κατάστημα.

Πειραιάς, 14 Ιουνίου 1989

Ο Νομάρχης
ΕΥΤΥΧΗΣ ΚΟΝΤΟΜΑΡΗΣ

---

## ΑΝΑΚΟΙΝΩΣΕΙΣ

(4)

Ειδοποίηση για παρακατάθεση που έγινε στο Ταμείο Παρακαταθηκών και Δανείων για την αποζημίωση επικειμένων οικοπεδικών τμημάτων, που βρίσκονται στη γωνία των οδών Παπάφη και Ν. Εγνατίας του Δήμου Θεσσαλονίκης.

1) Οι: Ευμορφία συζ. Ζήση Παπακοσμά 2) Αγγελική συζ. Ιωάν. Μοδίτση 3) Ειρήνη χα Α. Παππά 4) Γεώργιος Ρούκας και 5) Θωμαή συζ. Κων/νου Μακρυκώστα κάτοικοι Θεσσαλονίκης, δια του πληρεξουσίου τους δικηγόρου Ιωάννου Γ. Ηλιάδη Α.Μ. 702 Αριστοτέλους αριθμ. 24, ανακοινώνουν ότι:

Με τις υπ' αριθμ. 5508/1987 και 3256/1972 πράξεις τακτοποίησης και αναλογισμού αποζημίωσης οικοπεδικών τμημάτων του Πολεοδομικού γραφείου Θεσσαλονίκης που κυρώθηκαν με τις ΔΠ/ΙΑ/18974/1987 και 19528/72 αποφάσεις του Νομάρχη Θεσσαλονίκης ρυμοτομούνται και προσκυρούνται στο εξ αδιαιρέτου οικόπεδό μας οικοπεδικά τμήματα ιδιοκτησίας του Δήμου Θεσσαλονίκης, του Παπαφείου Ορφανοτροφείου Θεσσαλονίκης ο «ΜΙΛΕΤΕΥΣ» και της Άννας Χαρι-

του, όπως φαίνεται αυτό στα τοπογραφικά διαγράμματα, που συνοδεύουν τις παραπάνω πράξεις.

Επειδή με τις υπ' αριθμ. 44.Ν/89 και 47./89 αποφάσεις του Μονομελούς Πρωτοδικείου Θεσσαλονίκης καθορίσθηκε προσωρινή τιμή μονάδας για τα παραπάνω προσκυρούμενα και ρυμοτομούμενα οικοπεδικά τμήματα το ποσό των 60.000 δρχ. ανά τετραγωνικό μέτρο.

Επειδή επειγόμεθα να καταβάλωμε την προαναφερομένη αποζημίωση σύμφωνα με το Νόμο και με βάση την τιμή που καθορίσθηκε με τις παραπάνω αποφάσεις του Μονομελούς Πρωτοδικείου Θεσσαλονίκης στο Υποκατάστημα Παρακαταθηκών και Δανείων Θεσσαλονίκης το συνολικό ποσό της αποζημίωσης και για τον σκοπό αυτό εκδόθηκαν τα υπ' αριθμ. 443485/15.6.1989, 443486/15.6.1989 και 443487/15.6.89 γραμμάτια σύστασης παρακαταθήκης του ταμείου και του συνολικού ποσού των τριών εκατομμυρίων δεκαπέντε χιλιάδων δρχ. (3.015.000) δρχ.

Τα παραπάνω γραμμάτια του Ταμείου Παρακαταθηκών και Δανείων συνέχεια κατατέθηκαν στον συμβ/φο Θεσσαλονίκης Ευάγγελο Βαντσίδη και συντάχθηκε γι' αυτά η με αριθμ. 10134/16.6.1989 πράξη κατάθεσης γραμματίων παρακαταθήκης.

Ανακοινώνουμε στον καθένα που τυχόν έχει εμπράγματα δικαιώλματα στις προαναφερόμενες ιδιοκτησίες την παρακατάθεση του ποσού της αποζημίωσης που καθορίσθηκε σύμφωνα με τις διατάξεις του Ν.Δ. 797/1971 περί αναγκαστικών απαλλοτριώσεων για να λάβει και για τις νόμιμες συνέπειες, όπως επίσης και για τις νόμιμες ενέργειες για την ανάληψη του ποσού της αποζημίωσης και την πληρωμή με αυτό του κατά Νόμον δικαιούχου.

Ο Πληρεξούσιος Δικηγόρος

ΙΩΑΝΝΗΣ Γ. ΗΛΙΑΔΗΣ

(Αριθ. Διπλοτύπου 8262089/89 του Δημόσιου Ταμείου Δικ/εισπ. Αθηνών της 23.6.89).

## ΔΙΟΡΘΩΣΕΙΣ ΣΦΑΛΜΑΤΩΝ

(5)

Στο ΦΕΚ 250/Δ/3.5.89 στο οποίο δημοσιεύτηκε η γνωστοποίηση της γενόμενης παρακατάθεσης της απαλλοτρίωσης έκταση εμβαδού 567τ,μ. στην περιοχή Μαντριά κοιν. Πετράδων Έβρου για κάλυψη στρατιωτικών αναγκών διορθώνεται ο αριθμός της απόφασης της κήρυξης της απαλλοτρίωσης από τον εσφαλμένο «Υ. 7661/Φ.395/26.6.85» στον ορθό «Υ. 7061/Φ.385/26.6.85».

(Από το Υπουργείο Εθν. Άμυνας)

(6)

Στην έγκριση απαλλοτρίωσης ακινήτων για λόγους δημόσιας ωφέλειας στην κοινότητα Περιστερίου επαρχίας Τριχωνίδας Ν. Αιτωλ/νίας που δημοσιεύτηκε στα ΦΕΚ 769/31.10.88 (τ.Δ') γίνεται η εξής διόρθωση:

Αντί του εσφαλμένου «εγκρίθηκε η απαλλοτρίωση ακινήτων των Λιαροκάπη Βασίλειο του Σεραφείμ και κληρονόμου Νικολάου Καψάλη» τίθεται το ορθό «εγκρίθηκε η απαλλοτρίωση ακινήτων των Λιαροκάπη Σεραφείμ, Λιαροκάπη Βασιλείου και κληρονόμων Νικολάου Καψάλη».

(Από την κοινότητα Περιστερίου Ν. Αιτωλ/νίας)

# ΕΘΝΙΚΟ ΤΥΠΟΓΡΑΦΕΙΟ

## Εκδίδει την ΕΦΗΜΕΡΙΔΑ ΤΗΣ ΚΥΒΕΡΝΗΣΕΩΣ από το 1833

| | |
|---|---|
| Διεύθυνση : Καποδιστρίου 34<br>Ταχ. Κώδικας: 104 32<br>TELEX : 22.3211 YPET GR | Οι Υπηρεσίες του **ΕΘΝΙΚΟΥ ΤΥΠΟΓΡΑΦΕΙΟΥ** λειτουργούν καθημερινά από **8.00'** έως **13.30'** |

## ΧΡΗΣΙΜΕΣ ΠΛΗΡΟΦΟΡΙΕΣ

* Πώληση ΦΕΚ όλων των Τευχών Καποδιστρίου 25 τηλ.: 52.39.762
* ΒΙΒΛΙΟΘΗΚΗ: Σολωμού 51 τηλ.: 52.48.188
* Για φωτοαντίγραφα παλαιών τευχών στην οδό Σολωμού 51 τηλ.: 52.48.141
* Τμήμα πληροφόρησης: Για τα δημοσιεύματα των ΦΕΚ τηλ.: 52.25.713 – 52.49.547

* Οδηγίες για δημοσιεύματα Ανωνύμων Εταιρειών και ΕΠΕ τηλ.: 52.48.785

Πληροφορίες για δημοσιεύματα Ανωνύμων Εταιρειών και ΕΠΕ τηλ.: 52.25.761

* Αποστολή ΦΕΚ στην επαρχία με καταβολή της αξίας του δια μέσου Δημοσίου Ταμείου Για πληροφορίες: τηλ.: 52.48.320

## Τιμές κατά τεύχος της ΕΦΗΜΕΡΙΔΑΣ ΤΗΣ ΚΥΒΕΡΝΗΣΕΩΣ:

Κάθε τεύχος μέχρι 8 σελίδες δρχ. 20. Από 9 σελίδες μέχρι 16 δρχ. 30, από 17 έως 24 δρχ. 40

Από 25 σελίδες και πάνω η τιμή πώλησης κάθε φύλλου (8σέλιδου ή μέρους αυτού) αυξάνεται κατά 20 δρχ.

Μπορείτε να γίνετε συνδρομητής για όποιο τεύχος θέλετε. Θα σας αποστέλλεται με το Ταχυδρομείο.

## ΕΤΗΣΙΕΣ ΣΥΝΔΡΟΜΕΣ

| Κωδικός αριθ. κατάθεσης στο Δημόσιο Ταμείο 2531 | | | Κωδικός αριθ. κατάθεσης στο Δημόσιο Ταμείο 3512 | |
|---|---|---|---|---|
| Η ετήσια συνδρομή είναι: | | | Ποσοστό 5% υπέρ του Ταμείου Αλληλοβοηθείας του Προσωπικού (ΤΑΠΕΤ) | |
| α) Για το Τεύχος Α' | Δρχ. | 7.000 | Δρχ. | 350 |
| β) » » » Β' | » | 10.000 | » | 500 |
| γ) » » » Γ' | » | 4.000 | » | 200 |
| δ) » » » Δ' | » | 10.000 | » | 500 |
| ε) » » » Αναπτυξιακών Πράξεων | » | 8.000 | » | 400 |
| στ) » » » Ν.Π.Δ.Δ. | » | 4.000 | » | 200 |
| ζ) » » » ΠΑΡΑΡΤΗΜΑ | » | 2.000 | » | 100 |
| η) » » » Δελτ. Εμπ.& Βιομ. Ιδ. | » | 5.000 | » | 250 |
| θ) » » » Αν. Ειδικού Δικαστηρίου | » | 1.000 | » | 50 |
| ι) » » » Α.Ε. & Ε.Π.Ε. | » | 20.000 | » | 1.000 |
| ια) Για όλα τα Τεύχη | » | 45.000 | » | 2.250 |

Πληροφορίες: τηλ. 52.48.320

ΑΠΟ ΤΟ ΕΘΝΙΚΟ ΤΥΠΟΓΡΑΦΕΙΟ